


PLANTA DE AREA SOCIAL – APARTAMENTOS y LOCALES NIVEL 000  
 ESCALA: 1/250



PLANTA TIPICA DE APARTAMENTOS y LOCALES NIVEL 100  
ESCALA: 1/250

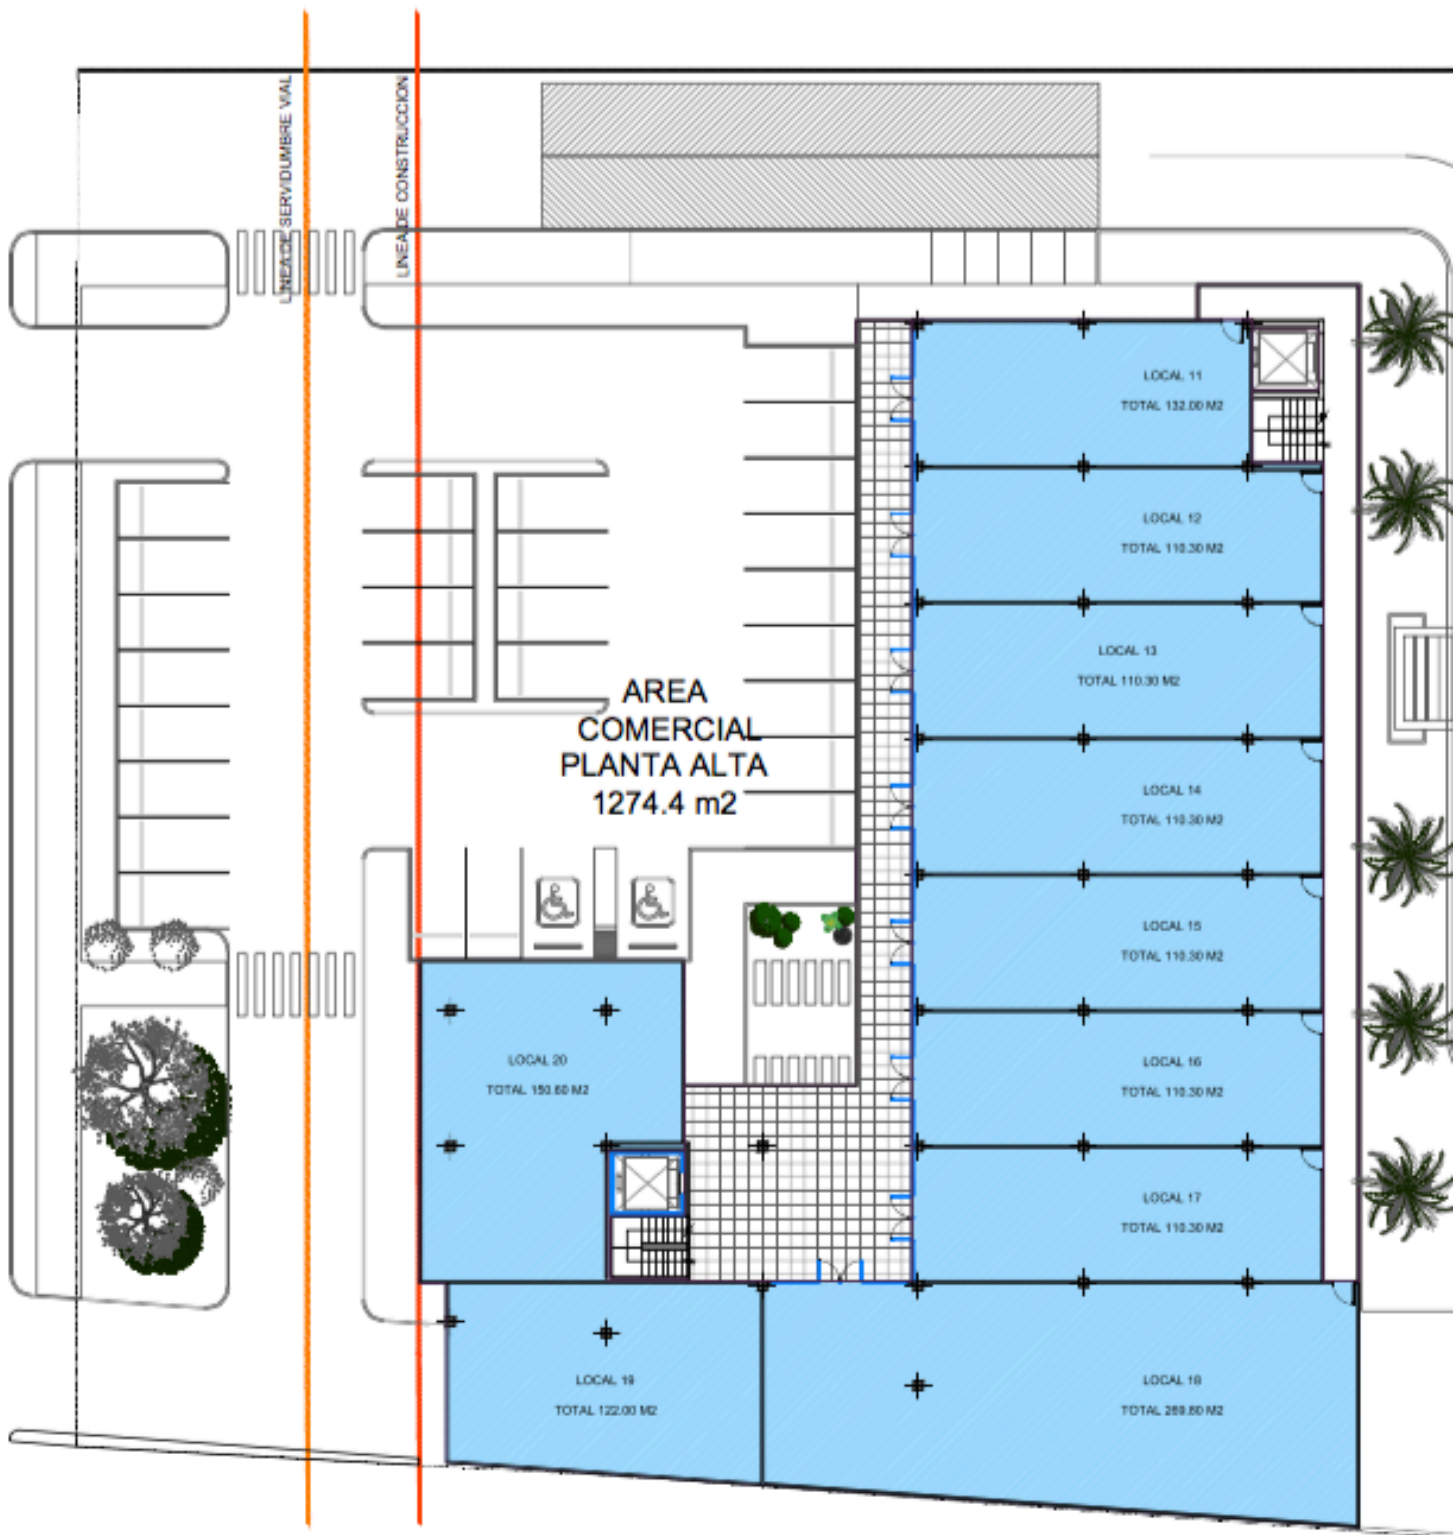

PLANTA DE ESTACIONAMIENTOS NIVEL -  
ESC